

COMMUNE DE SAINT-SORNIN (17)

PLAN LOCAL D'URBANISME



6b – Plan du réseau d'alimentation en eau potable Plan au 1/5 000^e (EAU17)

DOSSIER D'APPROBATION



Conseil Municipal du 13/10/2021

Vu pour être annexé à la délibération du 13/10/2021

Monsieur le Maire

Handwritten signature of the Mayor.



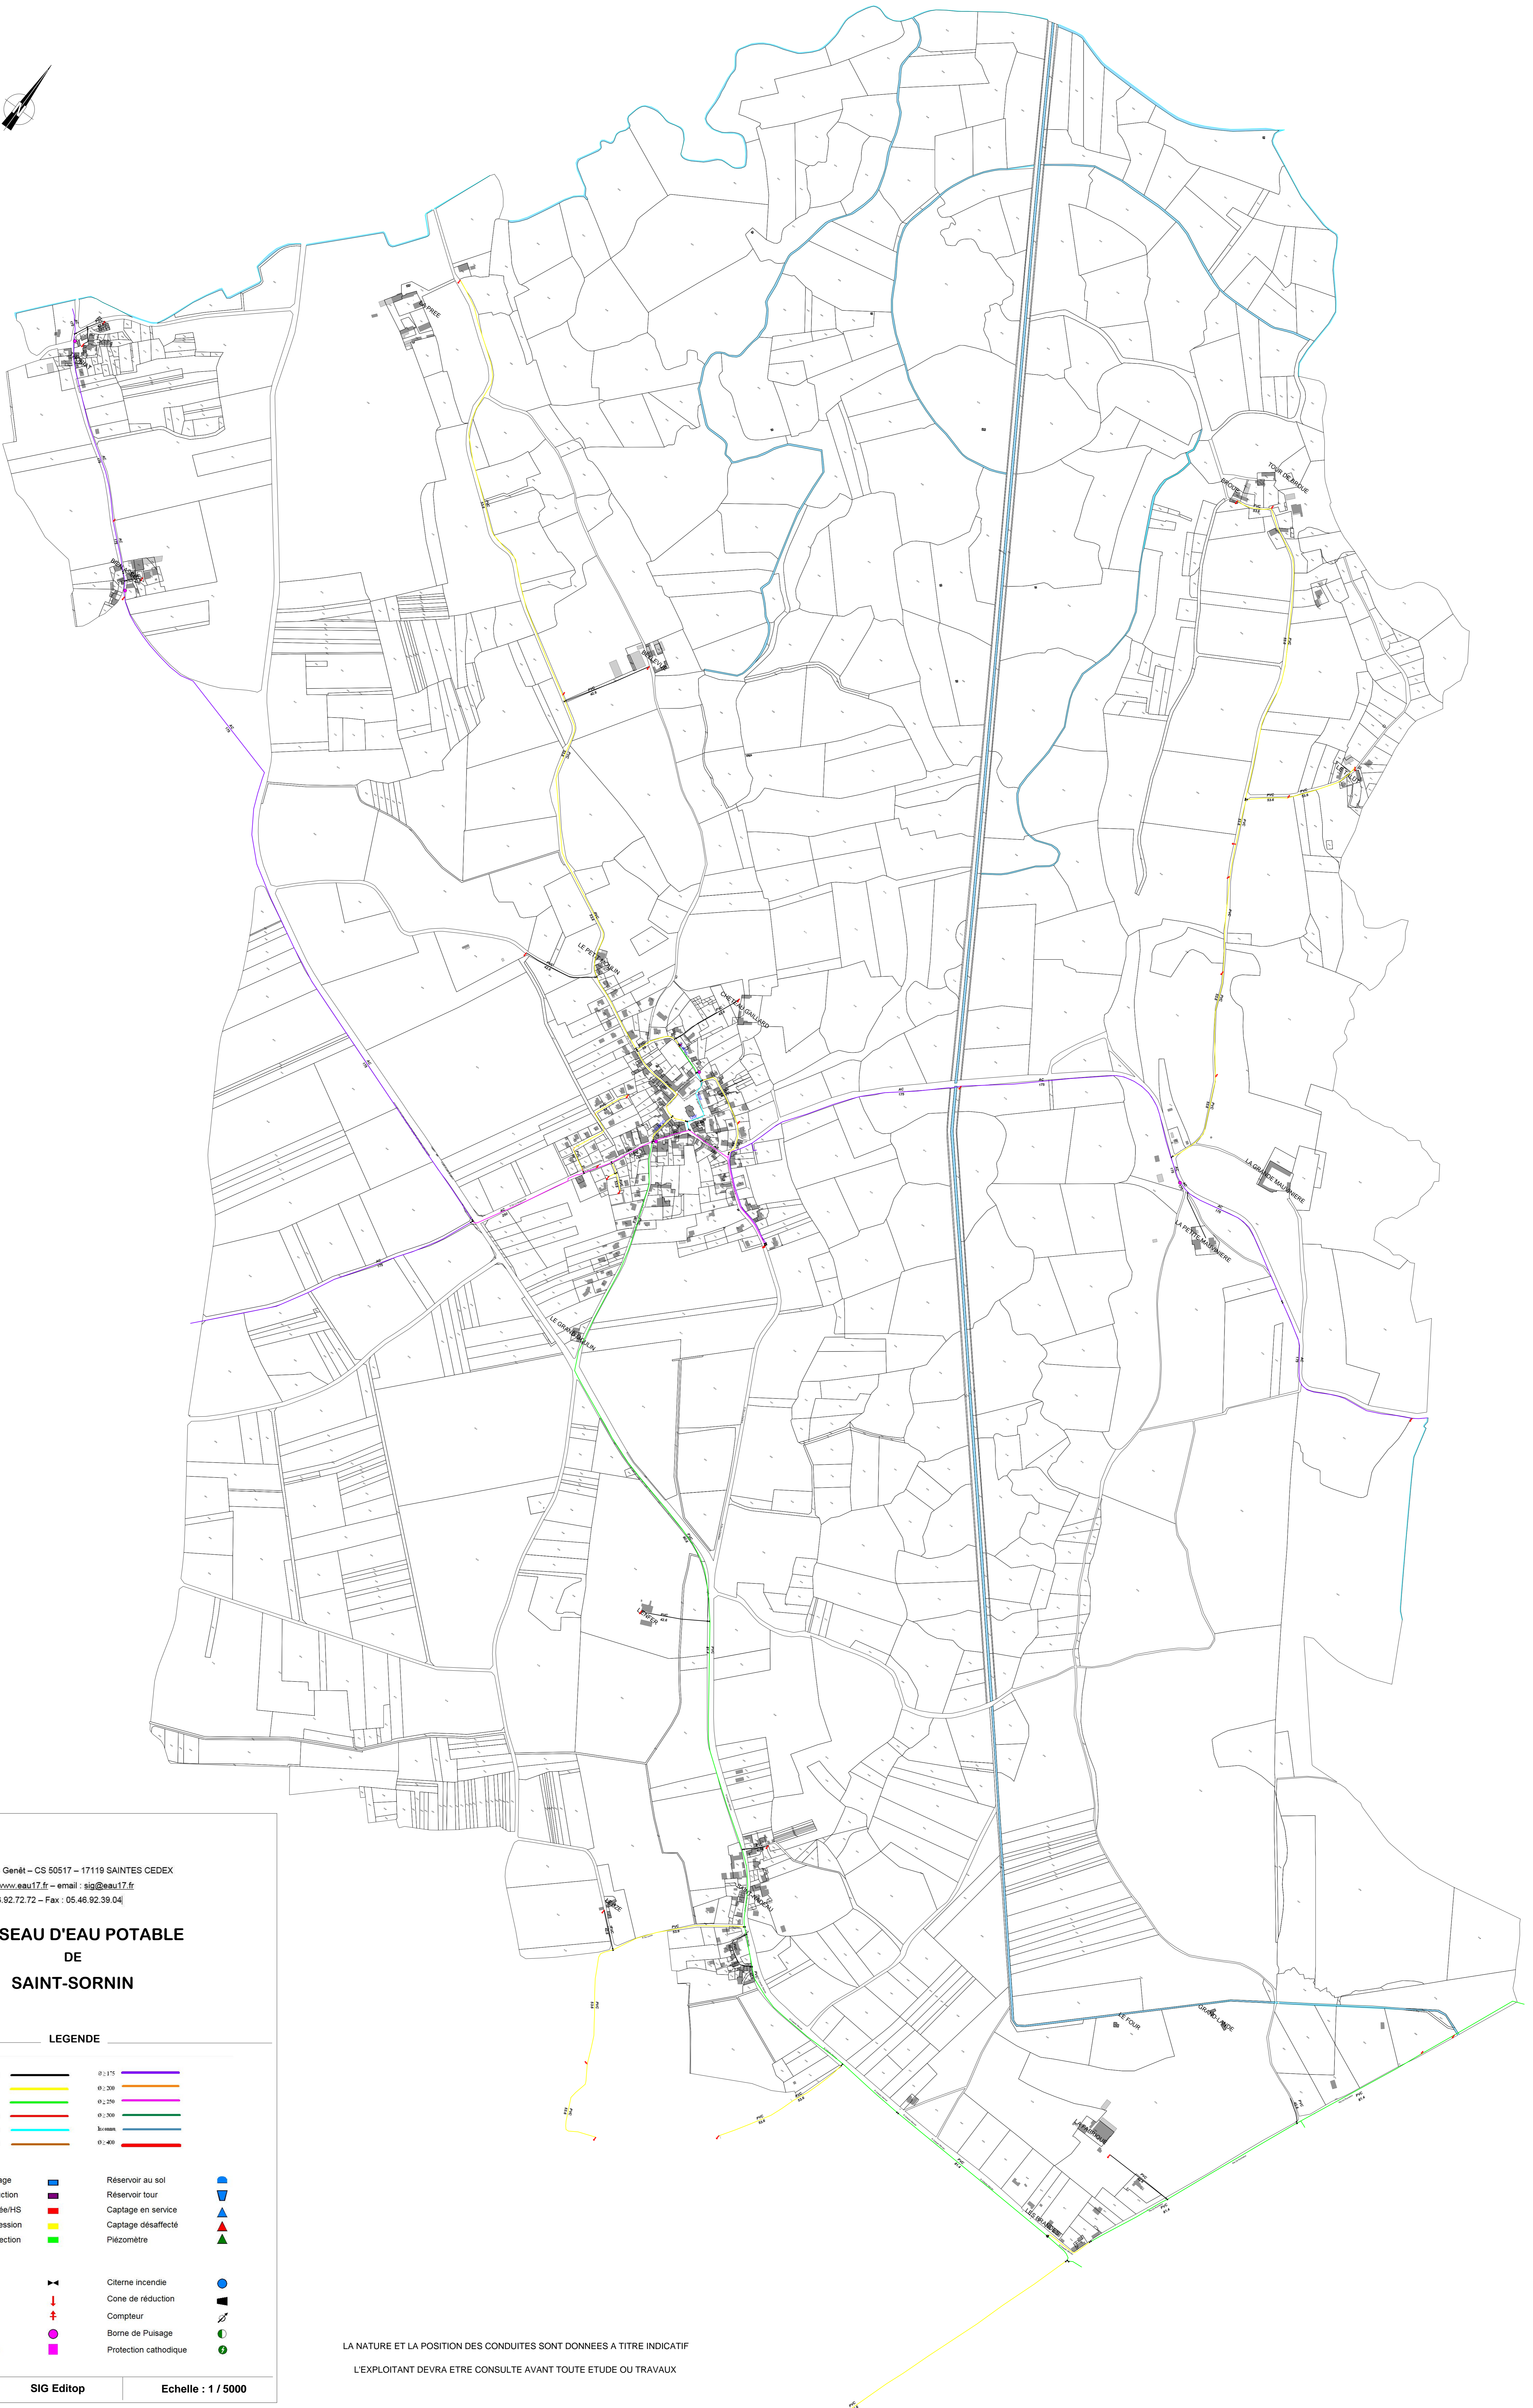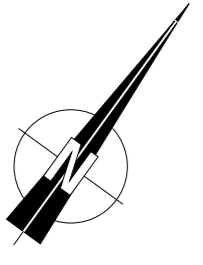

Eau 17
131 Cours Genet - CS 50517 - 17119 SAINTES CEDEX
Internet : www.eau17.fr - email : sig@eau17.fr
Tél : 05.46.92.72.72 - Fax : 05.46.92.39.04

RESEAU D'EAU POTABLE DE SAINT-SORNIN

Exploitant : RESE

LEGENDE

CANALISATIONS

Ø : 50	Ø : 175
Ø : 60	Ø : 200
Ø : 80	Ø : 250
Ø : 100	Ø : 300
Ø : 125	Ø : 400
Ø : 150	

OUVRAGES

Station de pompage	■	Réservoir au sol	■
Station de production	■	Réservoir tour	■
Station désaffectée/HS	■	Captage en service	▲
Station de surpression	■	Captage désaffecté	▲
Station de désinfection	■	Piezomètre	▲

ACCESSOIRES

Robinet vanne	⊢	Citerne incendie	●
Vidange - purge	↓	Cone de réduction	●
Ventouse	+	Compteur	⊢
Poteau incendie	⊢	Borne de Puilage	⊢
Puisard incendie	⊢	Protection cathodique	⊢

LA NATURE ET LA POSITION DES CONDUITES SONT DONNEES A TITRE INDICATIF
L'EXPLOITANT DEVRA ETRE CONSULTE AVANT TOUTE ETUDE OU TRAVAUX